


4^{ème} Etage Bâtiment C

Plan de Situation

Appartement 5/6 Pièces-Lot n° 56 C49 bat C8


Entrée/Placard	7.7 m ²
Séjour double	34.4 m ²
Chambre 1/Placard	13.6 m ²
Chambre 2/Placard	12.1 m ²
Chambre 3/Placard	12.7 m ²
Chambre 4/Placard	11.4 m ²
Cuisine	12.3 m ²
Salle d'eau	3.3 m ²
Salle de bains/W.C.	3.9 m ²
W.C.	1.2 m ²
Dégagement	3.0 m ²
Superficie Totale Privative	115.6 m²
Superficie annexe (Balcons)	31.6 m²

DPE: D158
B 7
Taxe Foncière 8300 Euros
charges 220 € / mois

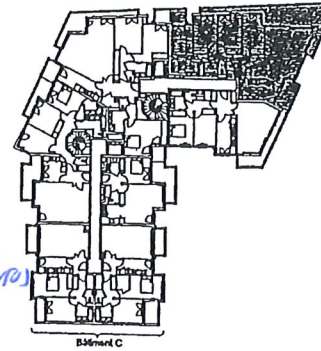

Vers la rue du Capitaine Ferber

App 1.120.000 Euros
Cave 1500 Euros en option N° 208
Pky 26.000 Euros en option 165
Pky double Emplacé 35.000 € en option 156

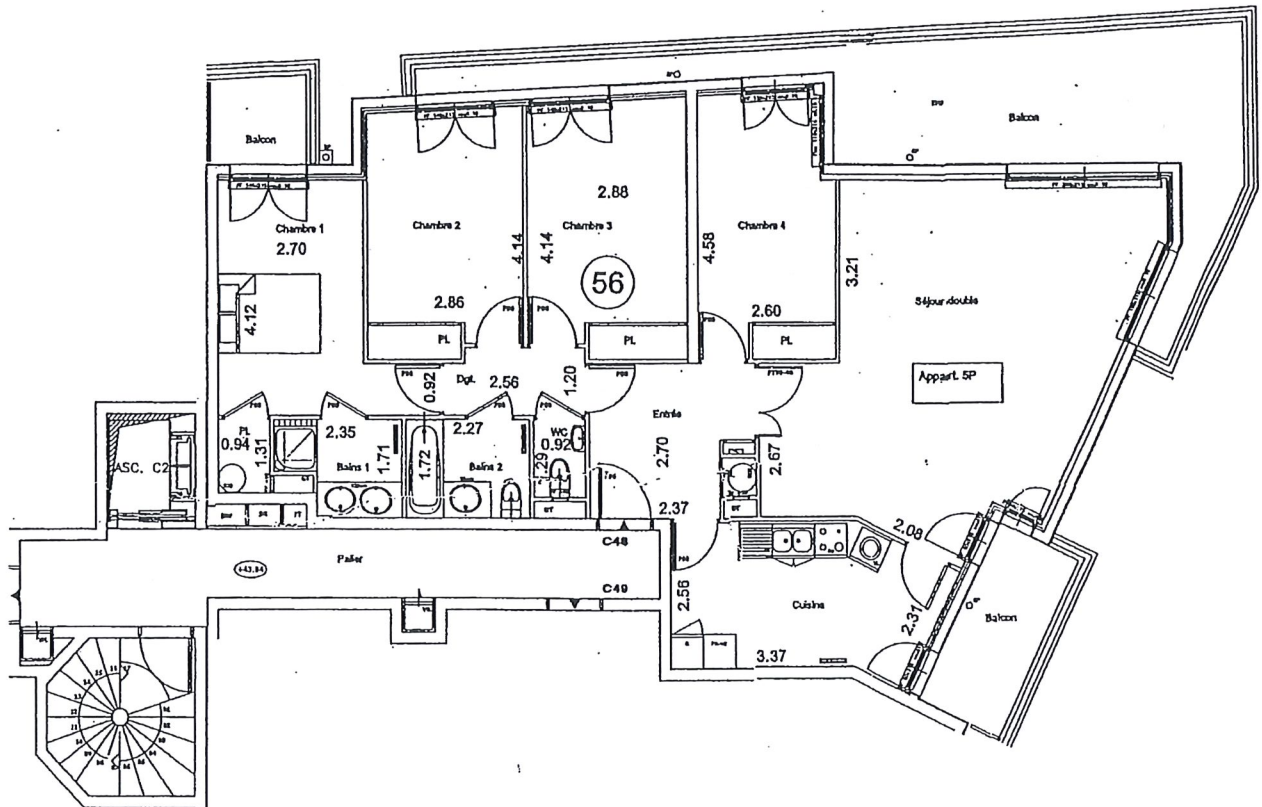

Vers la rue du Capitaine Ferber

Numéroté et calculé par Cabinet le TARKACÉDE-BOLLAERT Géomètres-Experts Associés
8, rue d'Enghien - 75010 PARIS Téléphone : 01 44 79 00 44 + Télécopie : 01 44 79 00 22
Réf.: 92-106/14437 - Mars 2007 - N.Y.



Echelle: 1/100