


Rez-de-chaussée Bâtiment C


Appartement 2 Pièces - Lot n°25

Entrée/Placard	3.9 m ²
Séjour/Cuisine	27.0 m ²
Chambre/Placard	9.8 m ²
Salle de bains	3.2 m ²
W.C.	1.2 m ²
Superficie Totale Privative	45.1 m ²
Superficie annexe (Terrasse)	5.2 m ²

Bat C1
 C03 Porte
 Lot 232 Cave - 2
 Lot 182 Parking - 2
 Prix = 350.000 Euros App
 1500 Euros Cave
 86000 Euros Parking
 - charges: 85 Euros / Mois
 - Taxe Foncière: 550€ / An

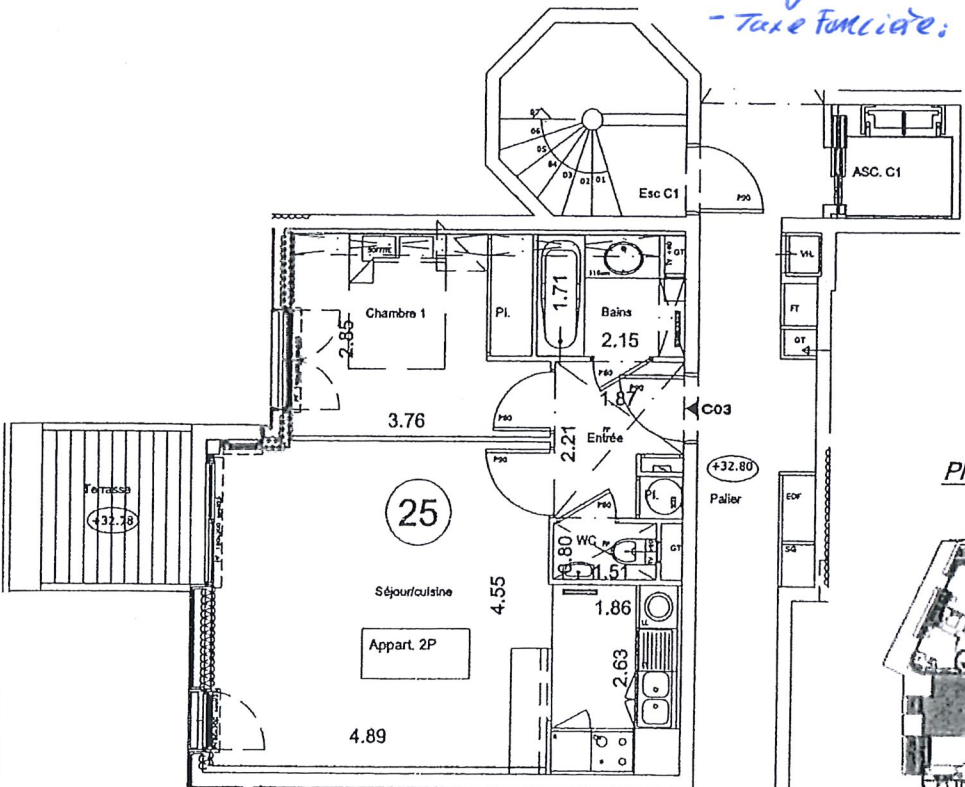


Plan de Situation

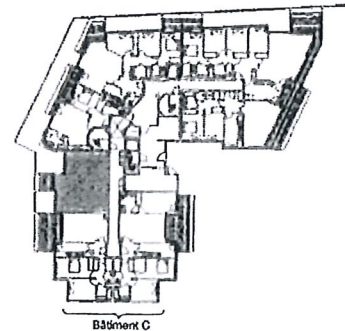

Vers la rue du Capitaine Ferber

Vers la rue du Capitaine Ferber

Echelle: 1/100

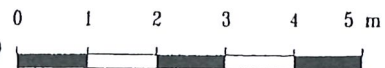

CTB
 Géomètres-Experts Associés
 8, rue d'Enghien - 75010 PARIS Téléphone : 01 44 79 00 44 + Télécopie : 01 44 79 00 22
 Réf.: 92-106/14437 - Mars 2007 - N.V.