



Appartement 4/5 Pièces-Lot n° 33

Entrée/Placard	4.5 m ²
Séjour double	30.3 m ²
Chambre 1/Placard	12.5 m ²
Chambre 2/Placard	11.4 m ²
Chambre 3/Placard	10.9 m ²
Cuisine	8.0 m ²
Salle d'eau	3.3 m ²
Salle de bains/W.C./Placard	6.7 m ²
W.C.	1.1 m ²
Dégagement	7.5 m ²
Superficie Totale Privative	96.2 m ²
Superficie annexe (Balcons)	12.5 m ²

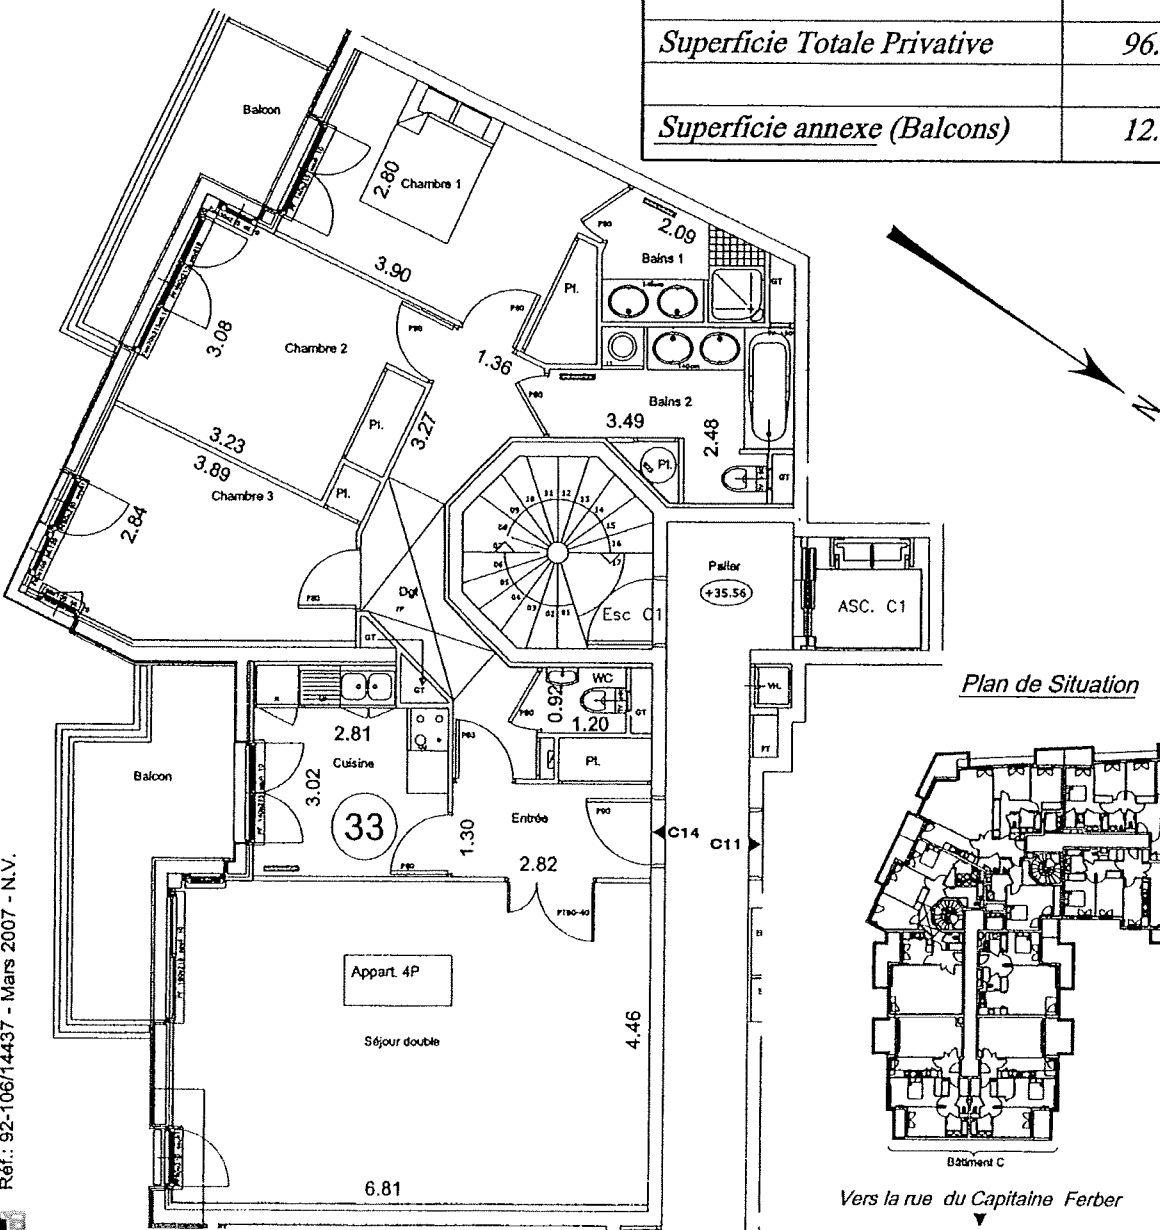


Plan de Situation

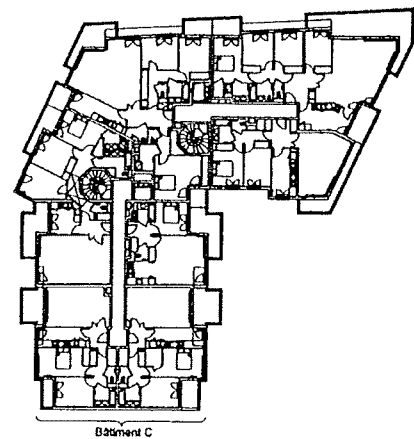

Vers la rue du Capitaine Ferber

Vers la rue du Capitaine Ferber

Echelle: 1/100

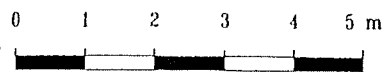

Numéroté et calculé par Cabinet le TARTACEDE-BOLLAERT Géomètres-Experts Associés
 8, rue d'Enghien - 75010 PARIS Téléphone : 01 44 79 00 44 + Télécopie : 01 44 79 00 22
 Réf.: 92-106/14437 - Mars 2007 - N.V.

