



1^{er} Etage Bâtiment A

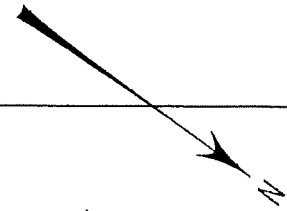


Plan de Situation

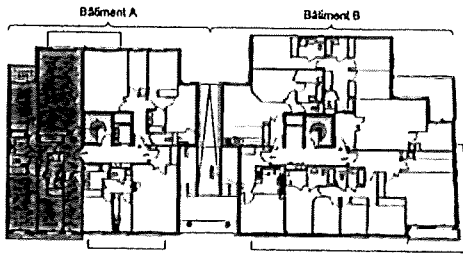

Rue du Capitaine Ferber

Appartement 4 Pièces - Lot n° 4

Entrée	5.8 m ²
Séjour	32.6 m ²
Chambre 1/Placard	15.6 m ²
Chambre 2/Placard	11.2 m ²
Chambre 3/Placard	11.8 m ²
Cuisine	9.2 m ²
Salle de bains	3.8 m ²
Salle de d'eau/W.C.	3.6 m ²
W.C.	1.3 m ²
Dégagement/Placards	7.7 m ²
Superficie Totale Privative	102.6 m²
Superficie annexe (Terrasses)	4.6 m²

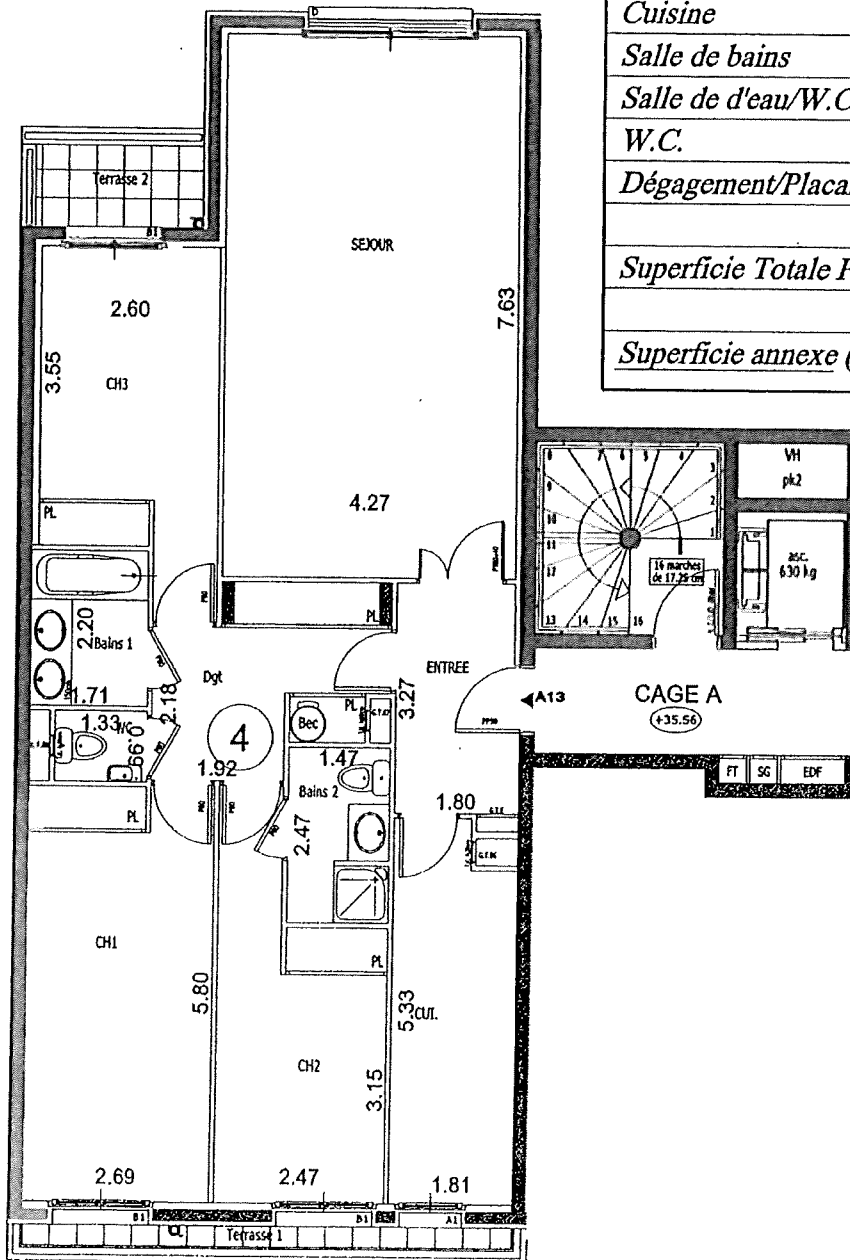

Rue du Capitaine Ferber

Numéroté et calculé par Cabinet le TARTACEDE-BOLLAERT Géomètres-Experts Associés
 8, rue d'Enghien - 75010 PARIS Téléphone : 01 44 79 00 44 + Télécopie : 01 44 79 00 22
 Réf. : 92-106/14437 - Mars 2007 - N.V.



Echelle: 1/100

