



1<sup>er</sup> Etage


Bâtiment C

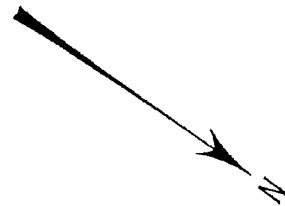


Appartement 3 Pièces-Lot n° 31

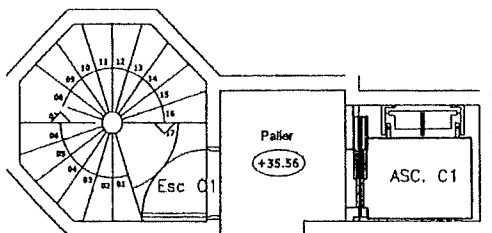

Entrée	2.9 m <sup>2</sup>
Séjour	22.1 m <sup>2</sup>
Chambre 1	11.8 m <sup>2</sup>
Chambre 2	9.5 m <sup>2</sup>
Cuisine	9.5 m <sup>2</sup>
Salle de bains	3.7 m <sup>2</sup>
W.C.	1.4 m <sup>2</sup>
Dégagement/Placards	6.3 m <sup>2</sup>
Dressing	2.5 m <sup>2</sup>
<b>Superficie Totale Privative</b>	<b>69.7 m<sup>2</sup></b>
<b>Superficie annexe (Balcons)</b>	<b>12.1 m<sup>2</sup></b>

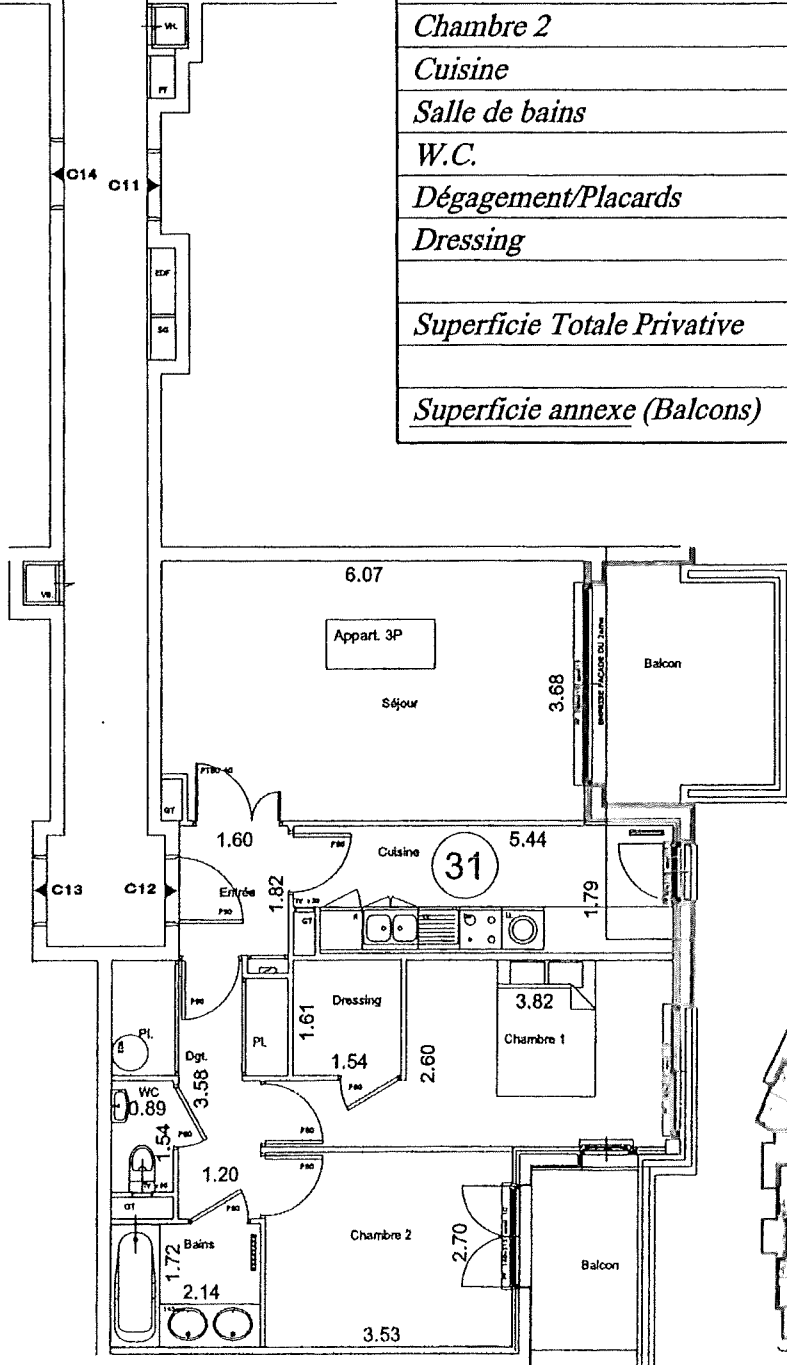

Plan de Situation

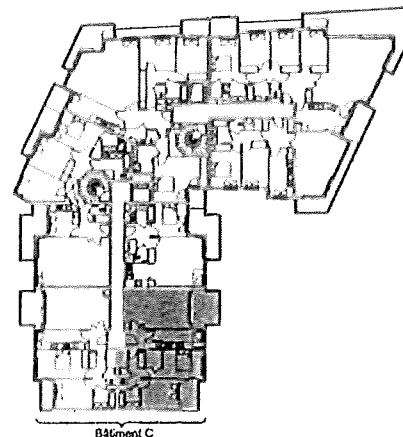

Vers la rue du Capitaine Ferber

Vers la rue du Capitaine Ferber

Echelle: 1/100



Numéroté et calculé par Cabinet le **TARTACEDE-BOLLAERT** Géomètres-Experts Associés  
 8, rue d'Enghien - 75010 PARIS Téléphone : 01 44 79 00 44 + Télécopie : 01 44 79 00 22  
 Réf.: 92-106/14437 - Mars 2007 - N.V.

