



3^{ème} Etage Bâtiment C

Appartement 2 Pièces-Lot n° 44

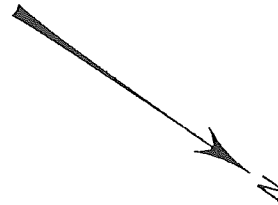


Entrée/Placard	5.0 m ²
Séjour/Placard	19.4 m ²
Chambre	9.4 m ²
Cuisine	5.8 m ²
Salle de bains	3.2 m ²
W.C.	1.4 m ²
Superficie Totale Privative	44.2 m ²
Superficie annexe (Balcon)	8.5 m ²

Plan de Situation

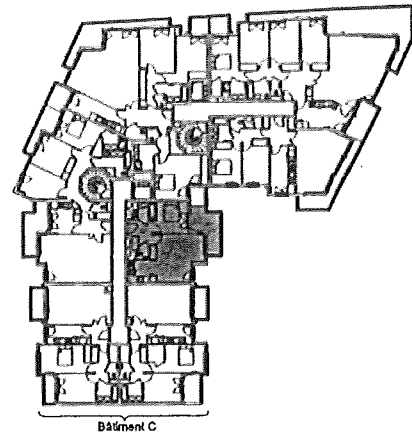

Vers la rue du Capitaine Ferber

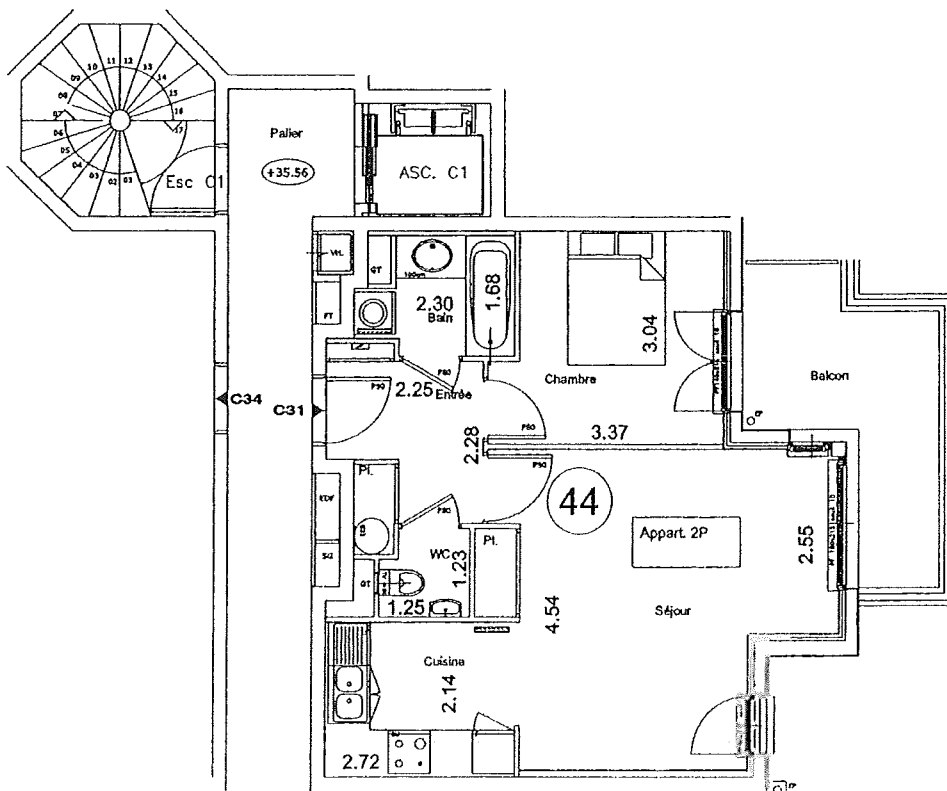

Vers la rue du Capitaine Ferber

0 1 2 3 4 5 m

Echelle: 1/100

numéro et calculé par Cabinet le TARTACEDE-BOLLAERT Géomètres-Experts Associés
8, rue d'Enghien - 75010 PARIS Téléphone : 01 44 79 00 44 + Télécopie : 01 44 79 00 22
Réf.: 92-106/14437 - Mars 2007 - N.V.

