
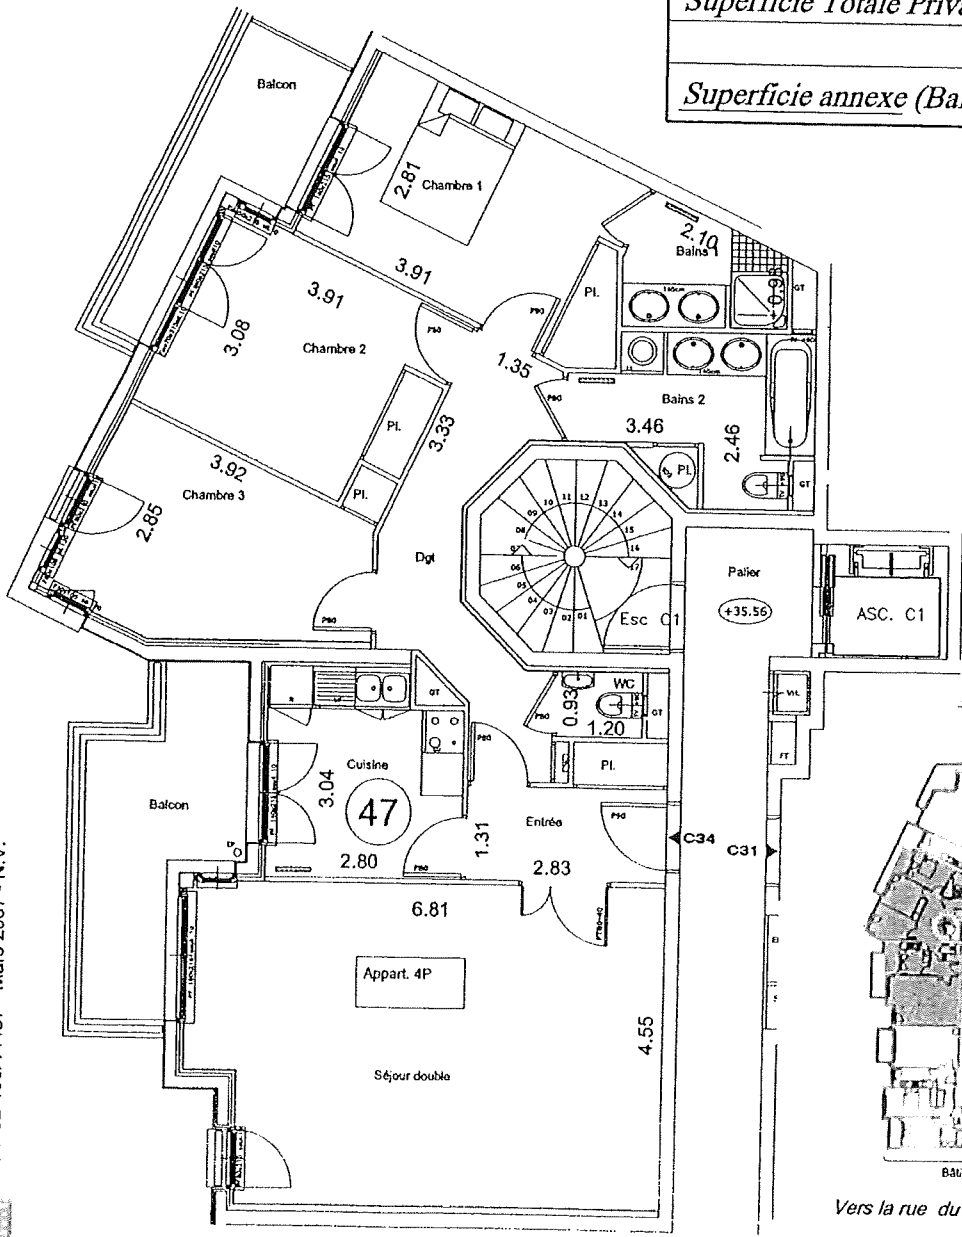


3^{ème} Etage Bâtiment C


Appartement 4/5 Pièces

Lot n° 47

Entrée/Placard	4.5 m ²
Séjour double	29.4 m ²
Chambre 1/Placard	12.7 m ²
Chambre 2/Placard	11.6 m ²
Chambre 3/Placard	11.0 m ²
Cuisine	8.0 m ²
Salle d'eau	3.4 m ²
Salle de bains/Placard	6.7 m ²
W.C.	1.1 m ²
Dégagement	8.2 m ²
Superficie Totale Privative	96.6 m ²
Superficie annexe (Balcons)	12.8 m ²

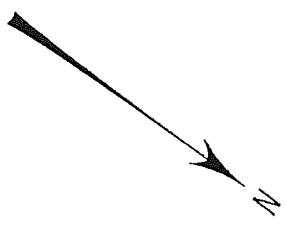


Plan de Situation

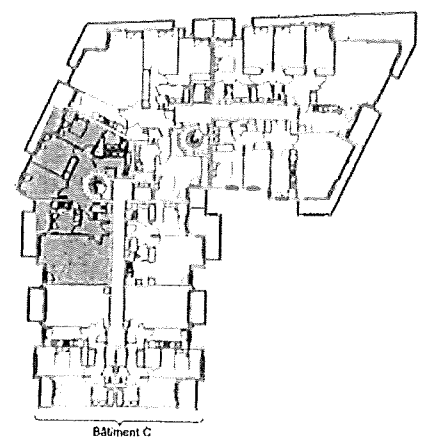

Vers la rue du Capitaine Ferber

Echelle: 1/100

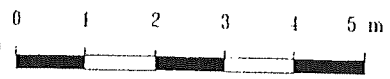

numéroté et calculé par Cabinet le TARTACEDE-BOLLAERT Géomètres-Experts Associés
 8, rue d'Enghien - 75010 PARIS Téléphone : 01 44 79 00 44 + Télécopie : 01 44 79 00 22
 Réf.: 92-106/14437 - Mars 2007 - N.V.

