



5^{ème} Etage Bâtiment C

Appartement 3 Pièces-Lot n° 64

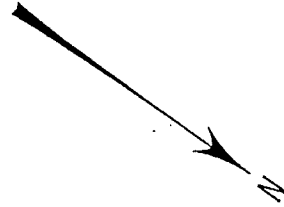


Entrée/Placards	6.0 m ²
Séjour	24.0 m ²
Chambre 1/Placard	11.1 m ²
Chambre 2/Placard	10.4 m ²
Cuisine	10.2 m ²
Salle de bains	3.9 m ²
W.C.	1.4 m ²
Dégagement/Placard	4.9 m ²
Superficie Totale Privative	71.9 m ²
Superficie annexe (Balcon)	7.2 m ²

Plan de Situation

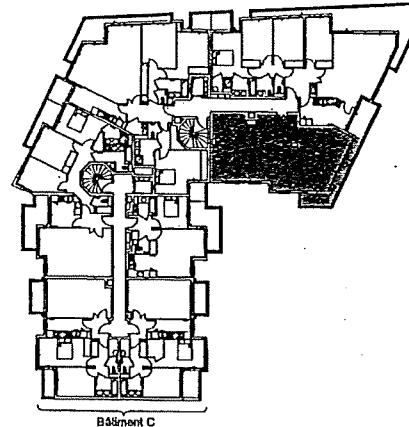

Vers la rue du Capitaine Ferber

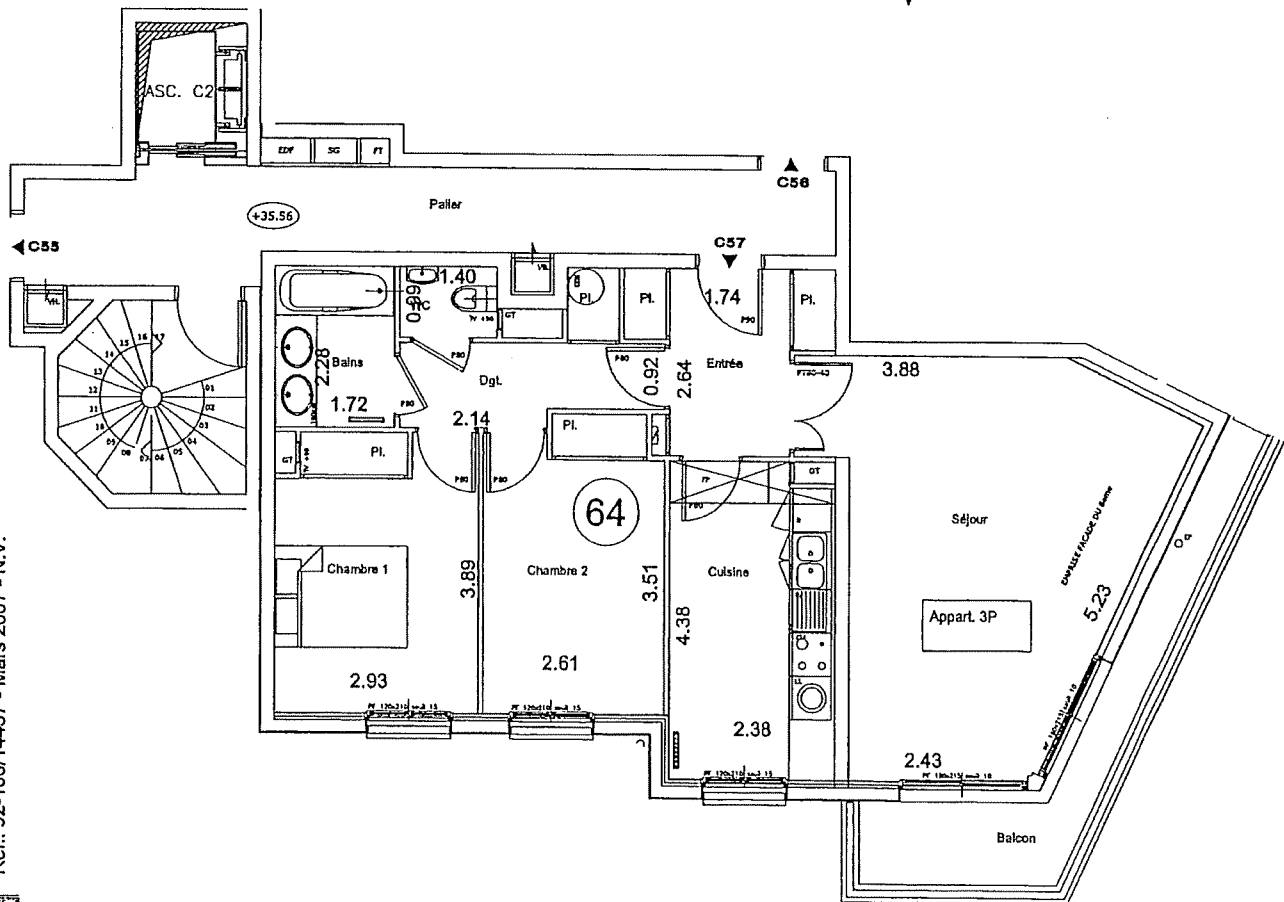

Vers la rue du Capitaine Ferber

Echelle: 1/100



G.T.B. - 8, rue d'Enghien - 75010 PARIS Téléphone : 01 44 79 00 44 + Télécopie : 01 44 79 00 22
 Réf.: 92-106/14437 - Mars 2007 - N.V.